


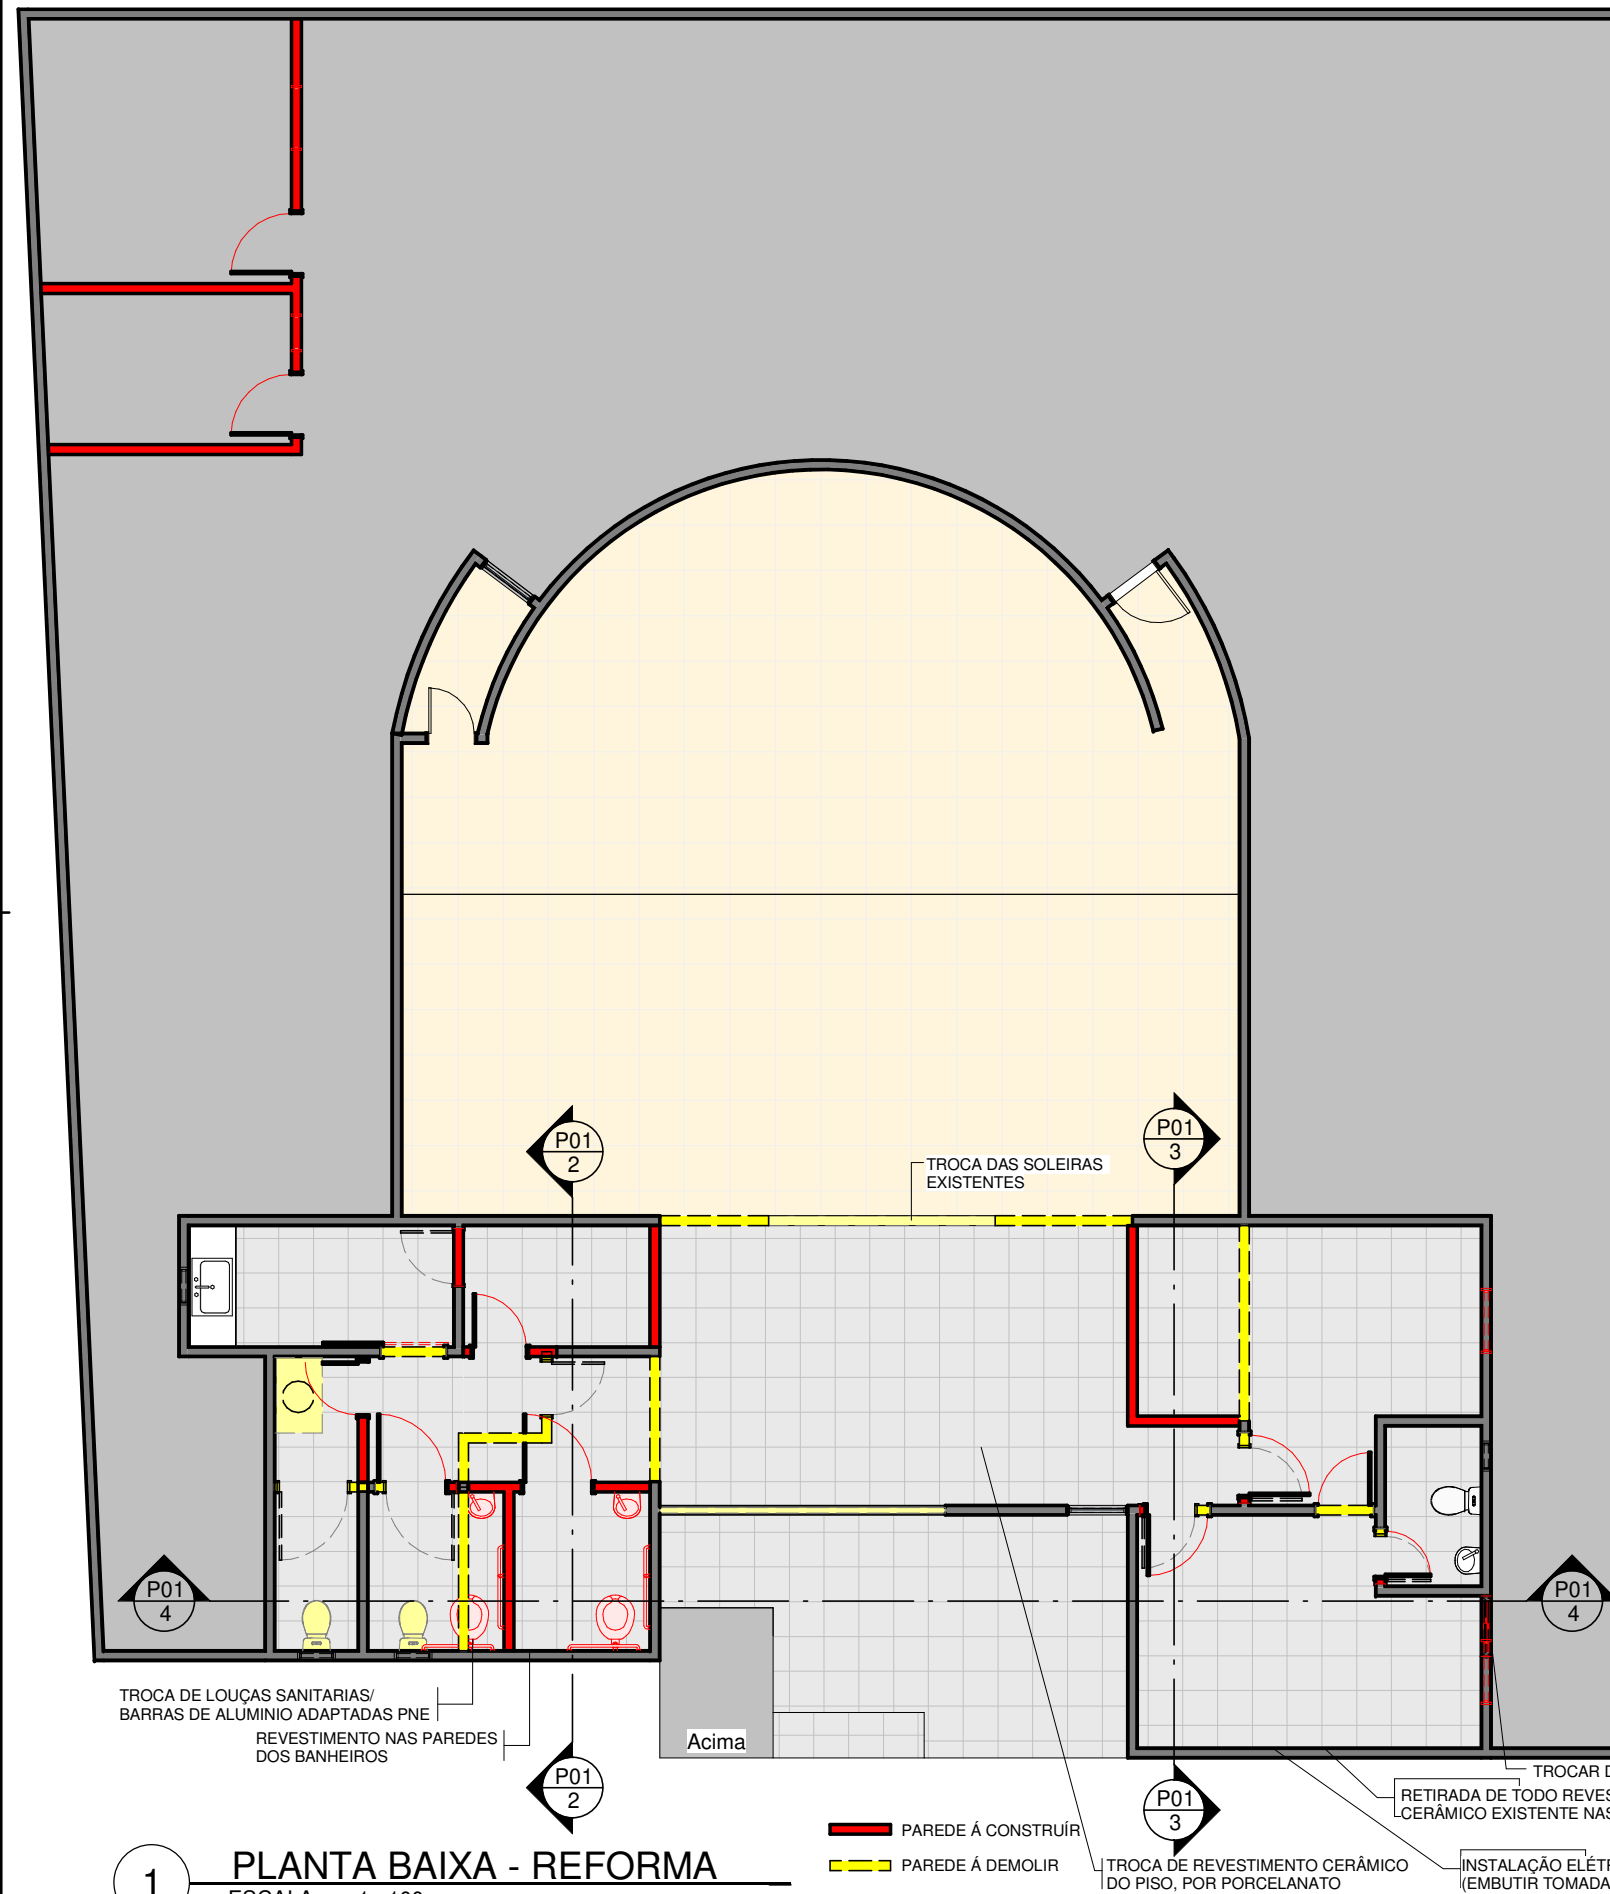


1 **PLANTA BAIXA - REFORMA**
ESCALA 1 : 100


— PAREDE Á CONSTRUÍR
- - - PAREDE Á DEMOLIR

TROCA DE REVESTIMENTO CERÂMICO DO PISO, POR PORCELANATO


INSTALAÇÃO ELÉTRICA (EMBUTIR TOMADAS)

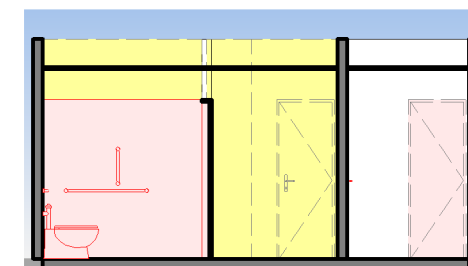

2 **CORTE C - REFORMA**
ESCALA 1 : 100

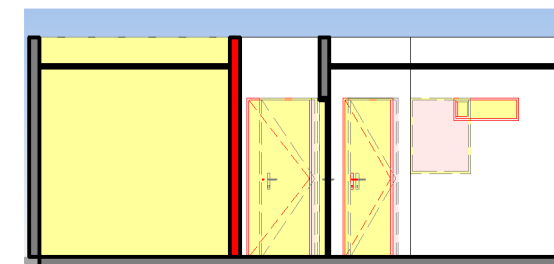

3 **CORTE D - REFORMA**
ESCALA 1 : 100

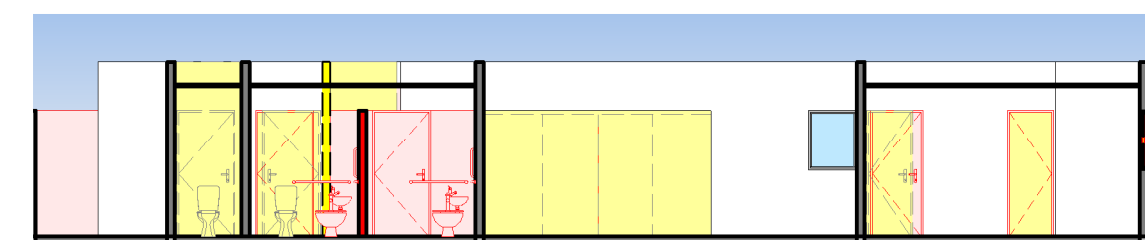

4 **CORTE E - REFORMA**
ESCALA 1 : 125

PROPRIETÁRIO: CÂMARA MUNICIPAL DE MARCAÇÃO

PROJETO: ELANE DE LIMA DUARTE

CONSTRUÇÃO:

PROJETO: REFORMA DA ÁREA INTERNA DA CÂMARA MUNICIPAL
LOCAL: MARCAÇÃO/PB

PROPRIETÁRIO: CÂMARA MUNICIPAL DE MARCAÇÃO

CONTÉUDO(S)

PLANTA BAIXA DE REFORMA
CORTES DE REFORMA

ELANE DE LIMA DUARTE
CAU N° - A62150-1

DESENHO
ELANE

DATA
ABRIL / 2023

ESCALAS
INDICADO NO DESENHO

FOLHA
P01/03